


KANNUSTALO

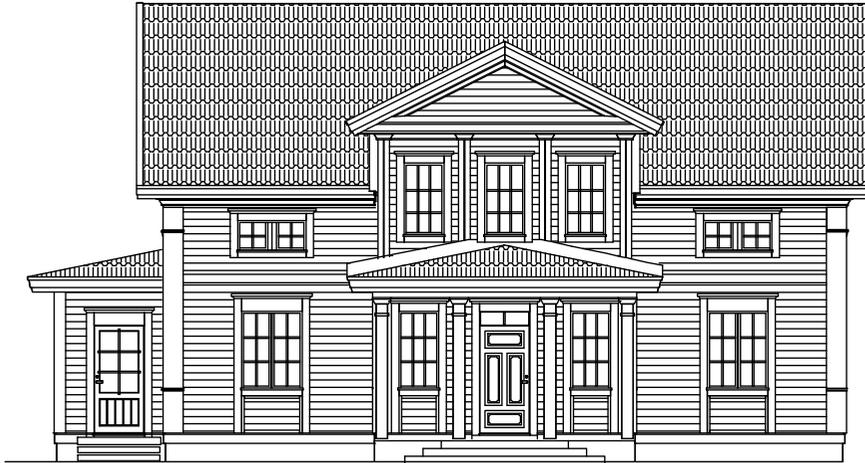

Luonnos

TALOTYYPPI: AURORA
EDUSTAJA: Hannu Eränummi

Kannustalo Oy
PL 34, 69101 Kannus
Puh. (06) 8741 200, telefax (06) 8741 250
www.kannustalo.fi

ASIAKAS: HÄMÄLÄINEN ESA JA SANNA
MITTAKAAVA: 1:100 PÄIVÄYS: 15.4.2011 TEKIJÄ: Hannu Eränummi